


Eythsaal

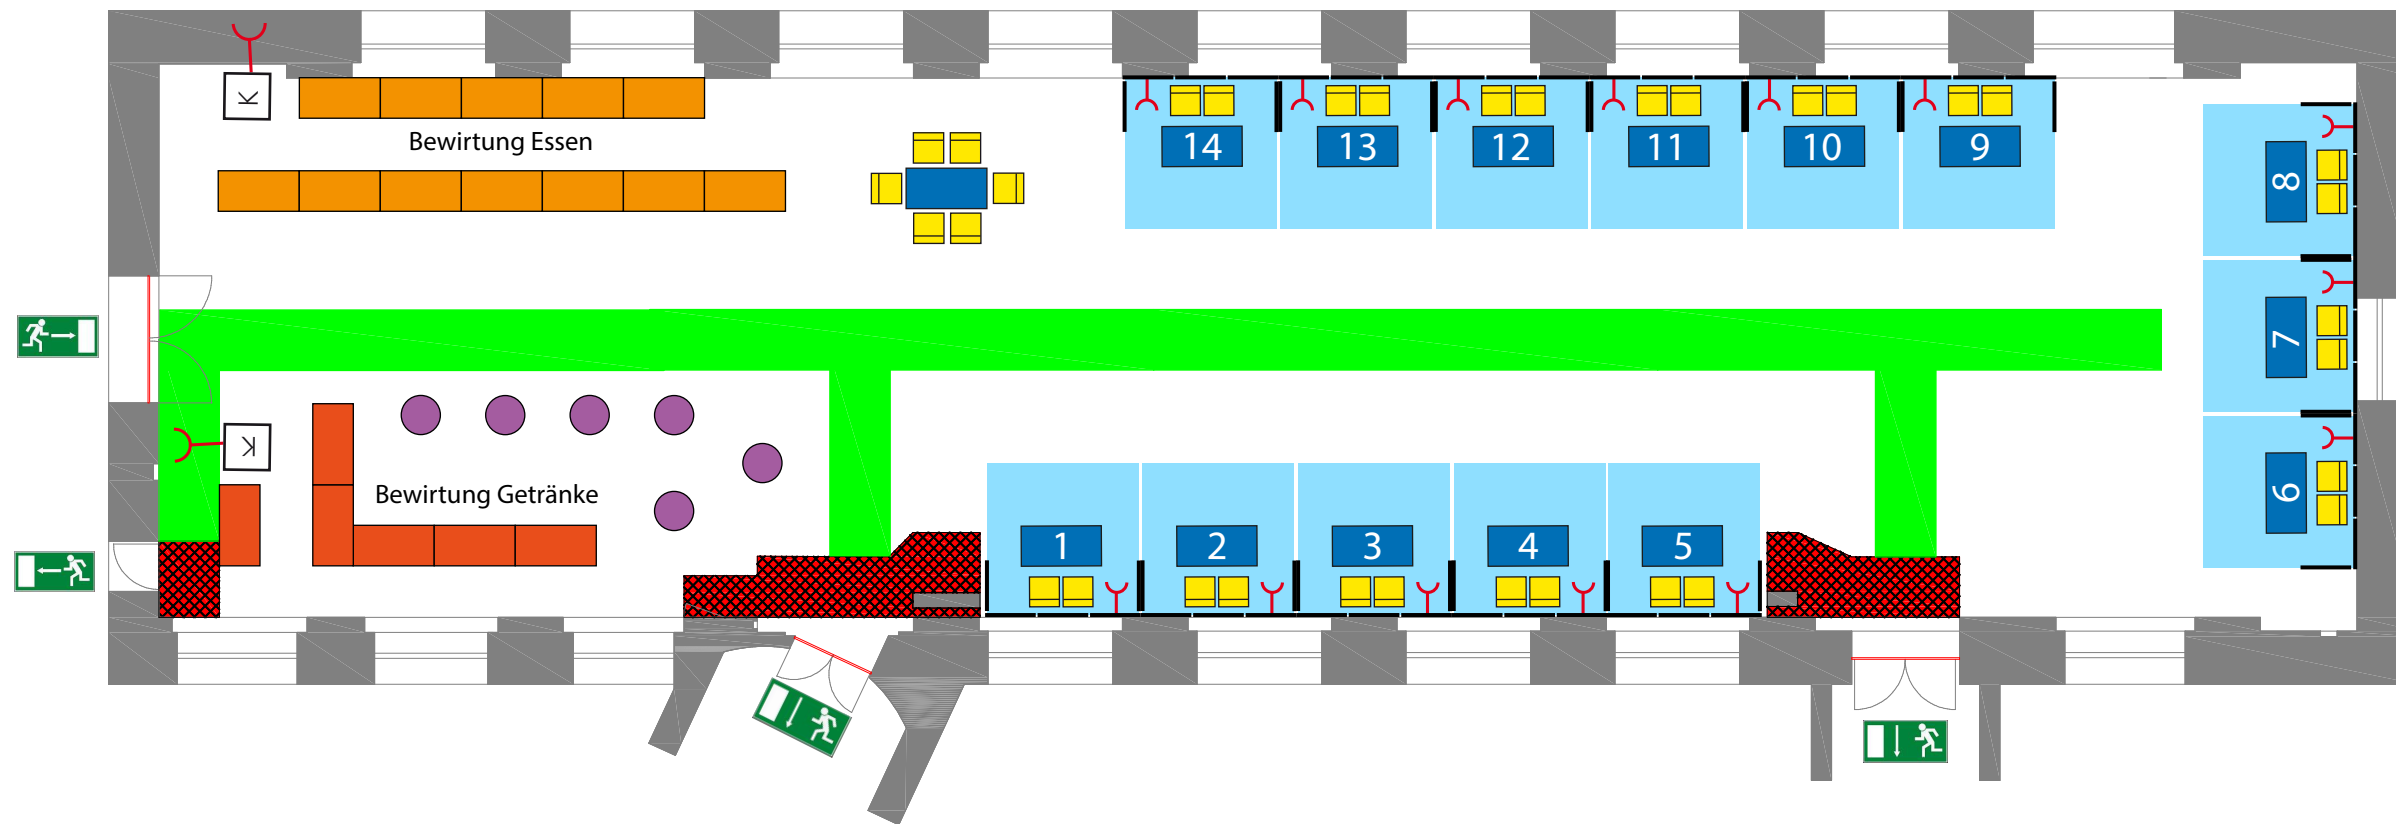

Übungsfirmenmesse am 11. März 2020 in Stuttgart

Termin: 11.03.2020, 10:00 - 15:30 Uhr

Haus der Wirtschaft, Willi-Bleicher-Straße 19, 70174 Stuttgart

Plan: D M B O Studio für Gestaltung
Stand: 14.01.2020



Baden-Württemberg

MINISTERIUM FÜR WIRTSCHAFT, ARBEIT UND WOHNUNGSBAU


Veranstalter der Übungsfirmenmesse 2020

Ref. 43 – Existenzgründung und Unternehmensnachfolge
des Ministeriums für Wirtschaft, Arbeit und Wohnungsbau
Baden-Württemberg mit seiner Landeskampagne Start-up BW.


www.startupbw.de

www.wm.baden-wuerttemberg.de/de/ministerium/

Masstab

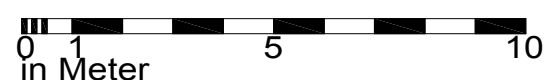

— = 1Meter ■ = 1qm

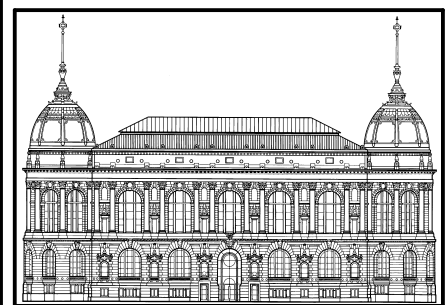

**HAUS DER WIRTSCHAFT
Baden-Württemberg**

Willi-Bleicher-Str. 19 - 70174 Stuttgart
Tel.: 0711/123-2700 - Fax: 0711/123-2576
mailto:veranstaltungen@mfw.bwl.de

Eyth-Saal

2.OG

Größe	467 m²
Raumhöhe	3 m
Bodenbeschaffenheit	Granit
Klimaanlage	nein

Legende:

Sperfläche und Fluchtweg, bitte immer freigehalten

Standfläche (3m x 3m)



Klemetric® Universalverbinder
www.klemproducts.com

59 Klemmwände (100 x 250cm)

15 Tische (160 x 80 cm)

34 Stühle

Überall 230V-Anschluss
Verlängerungskabel sind selbst mitzubringen

12 Tische (160 x 80 cm)
Bewirtung/Essen

6 Tische (160 x 80 cm)
Bewirtung/Getränke

6 Stehtische

2 Kühlschränke

Hinweis:

Die angegebenen Personalzahlen sind Maximalzahlen. Diese Zahl kann sich abhängig von der Art der Veranstaltung und den Nutzungsanforderungen verändern.

Maßstab: 1:150