
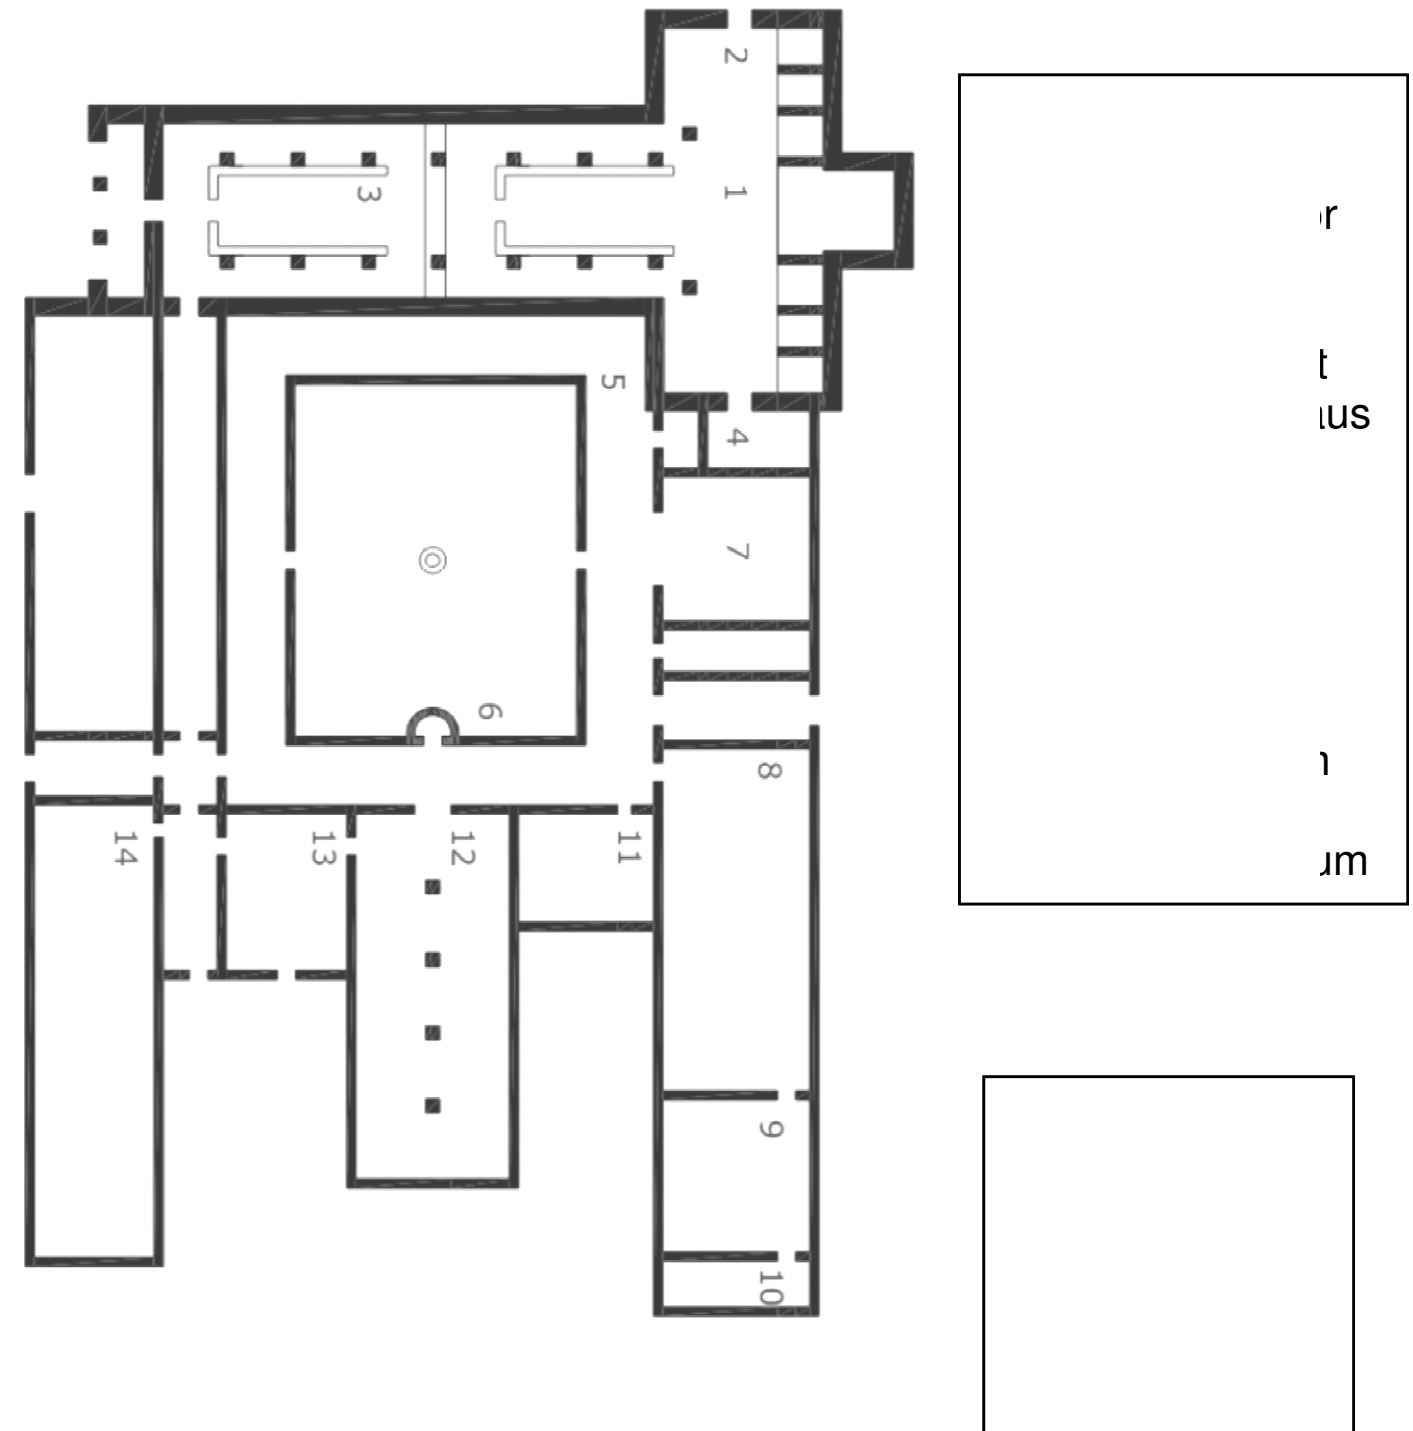


V 7 Kloster Bebenhausen: Architektonischer Grundriss und der zisterziensische „Idealplan“

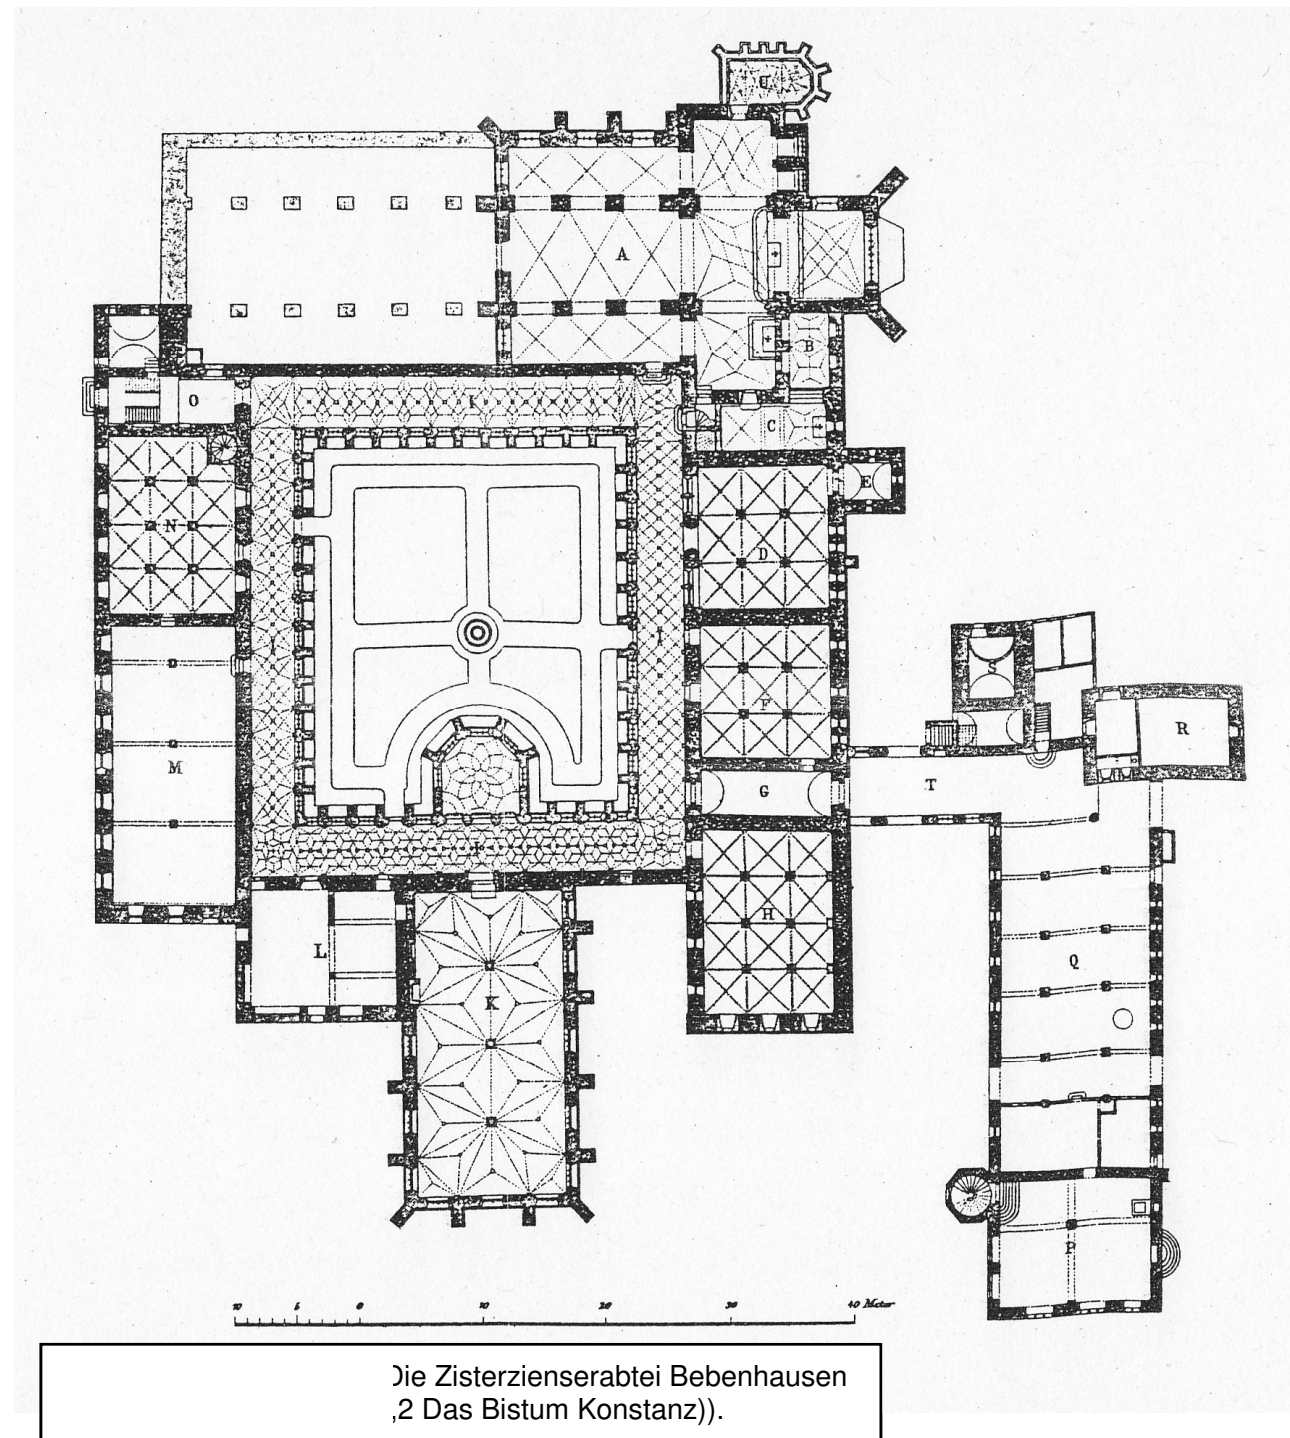

**Vergleiche die beiden Grundrisse und beschreibe, inwiefern das Kloster Bebenhausen vom Idealplan eines zisterziensischen Klosters abweicht.
Erschließe dir Einzelheiten des architektonischen Grundrisses.**